
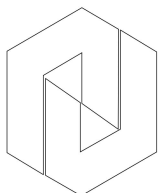


14. TEILÄNDERUNG  
DES FLÄCHENNUTZUNGSPLANES IM  
BEREICH DES BPLANES 129  
STADTKERNERWEITERUNG II

LAGEPLAN

M 1:2700

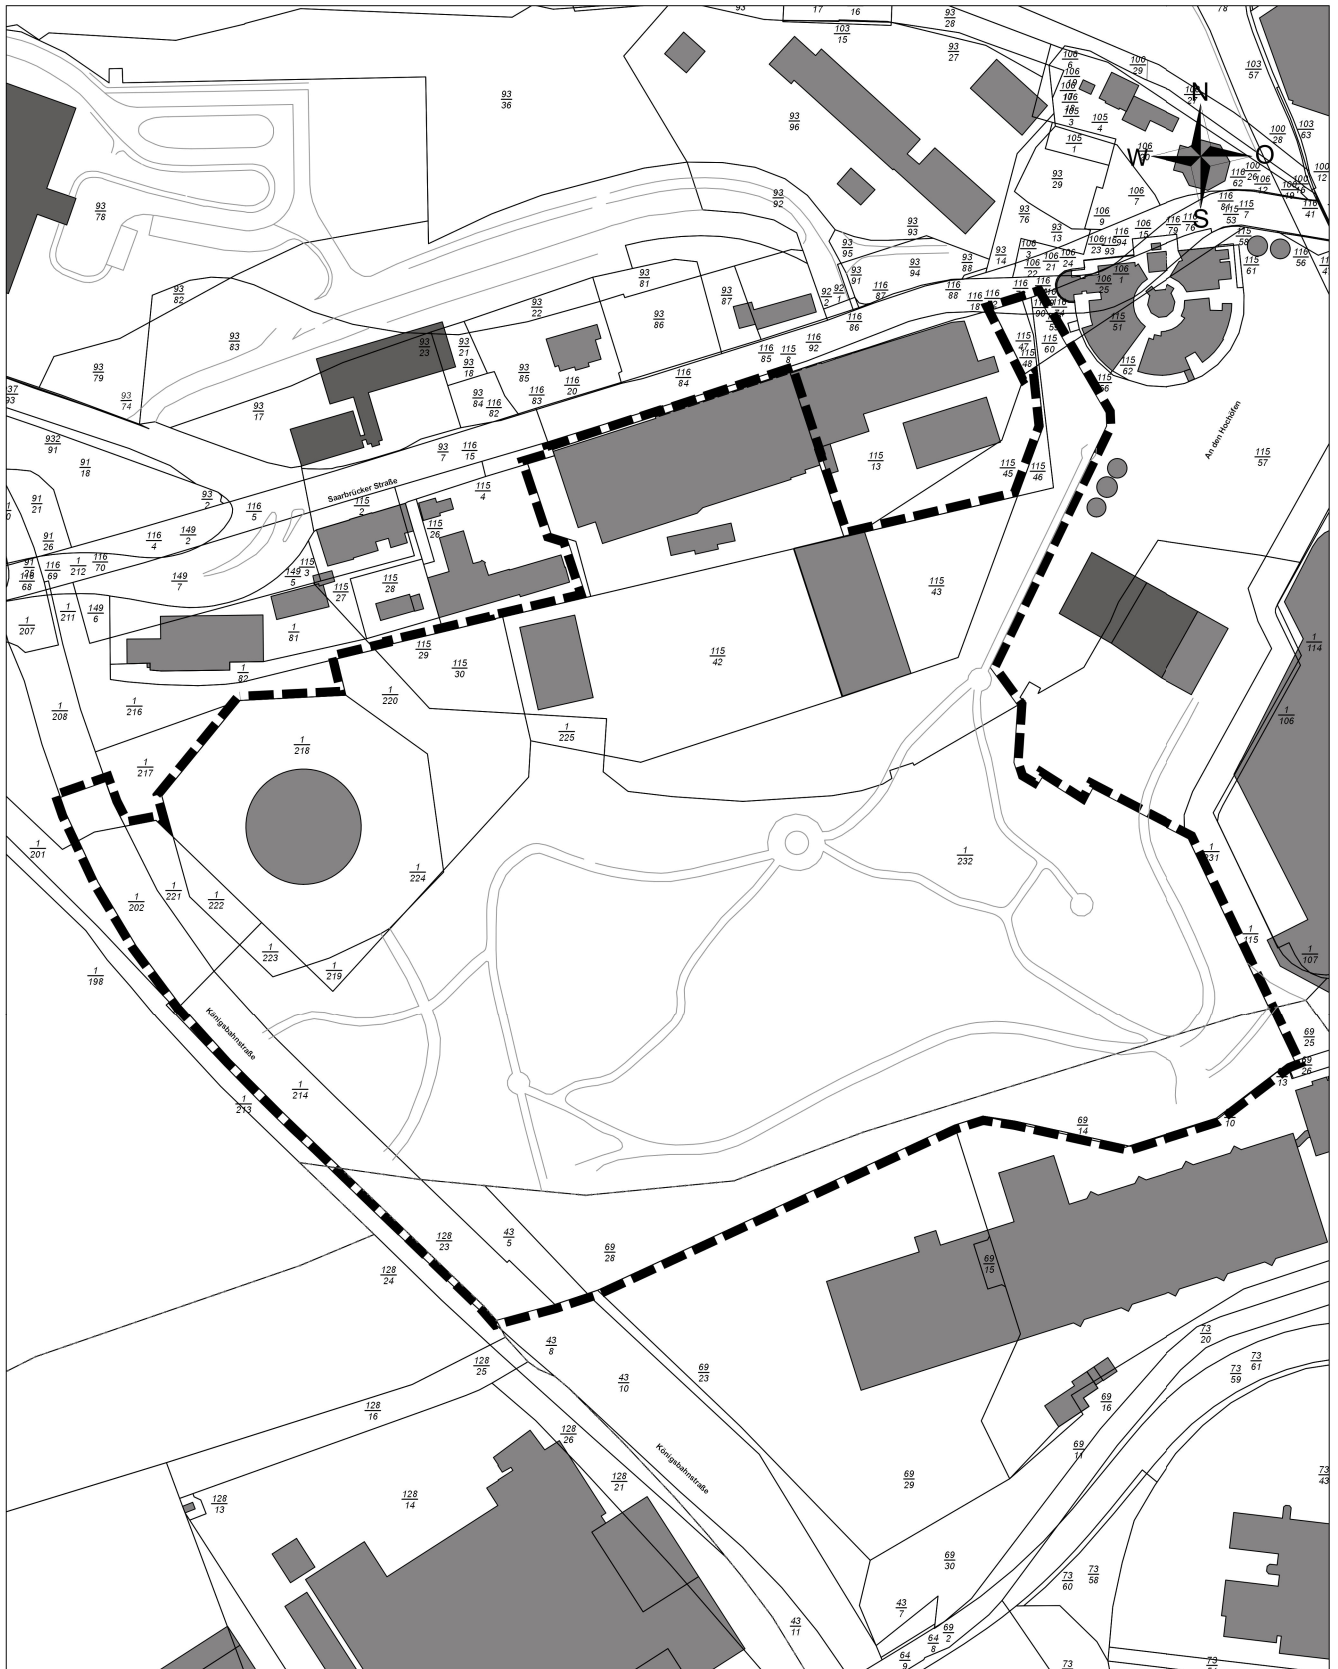

**KREISSTADT NEUNKIRCHEN**

AMT FÜR STADTPLANUNG, -ENTWICKLUNG UND LIEGENSCHAFTEN

ABT. STADTPLANUNG, STADTENTWICKLUNG UND VERMESSUNG