
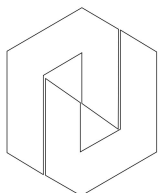


ÜBERSICHTSPLAN

M 1:2500

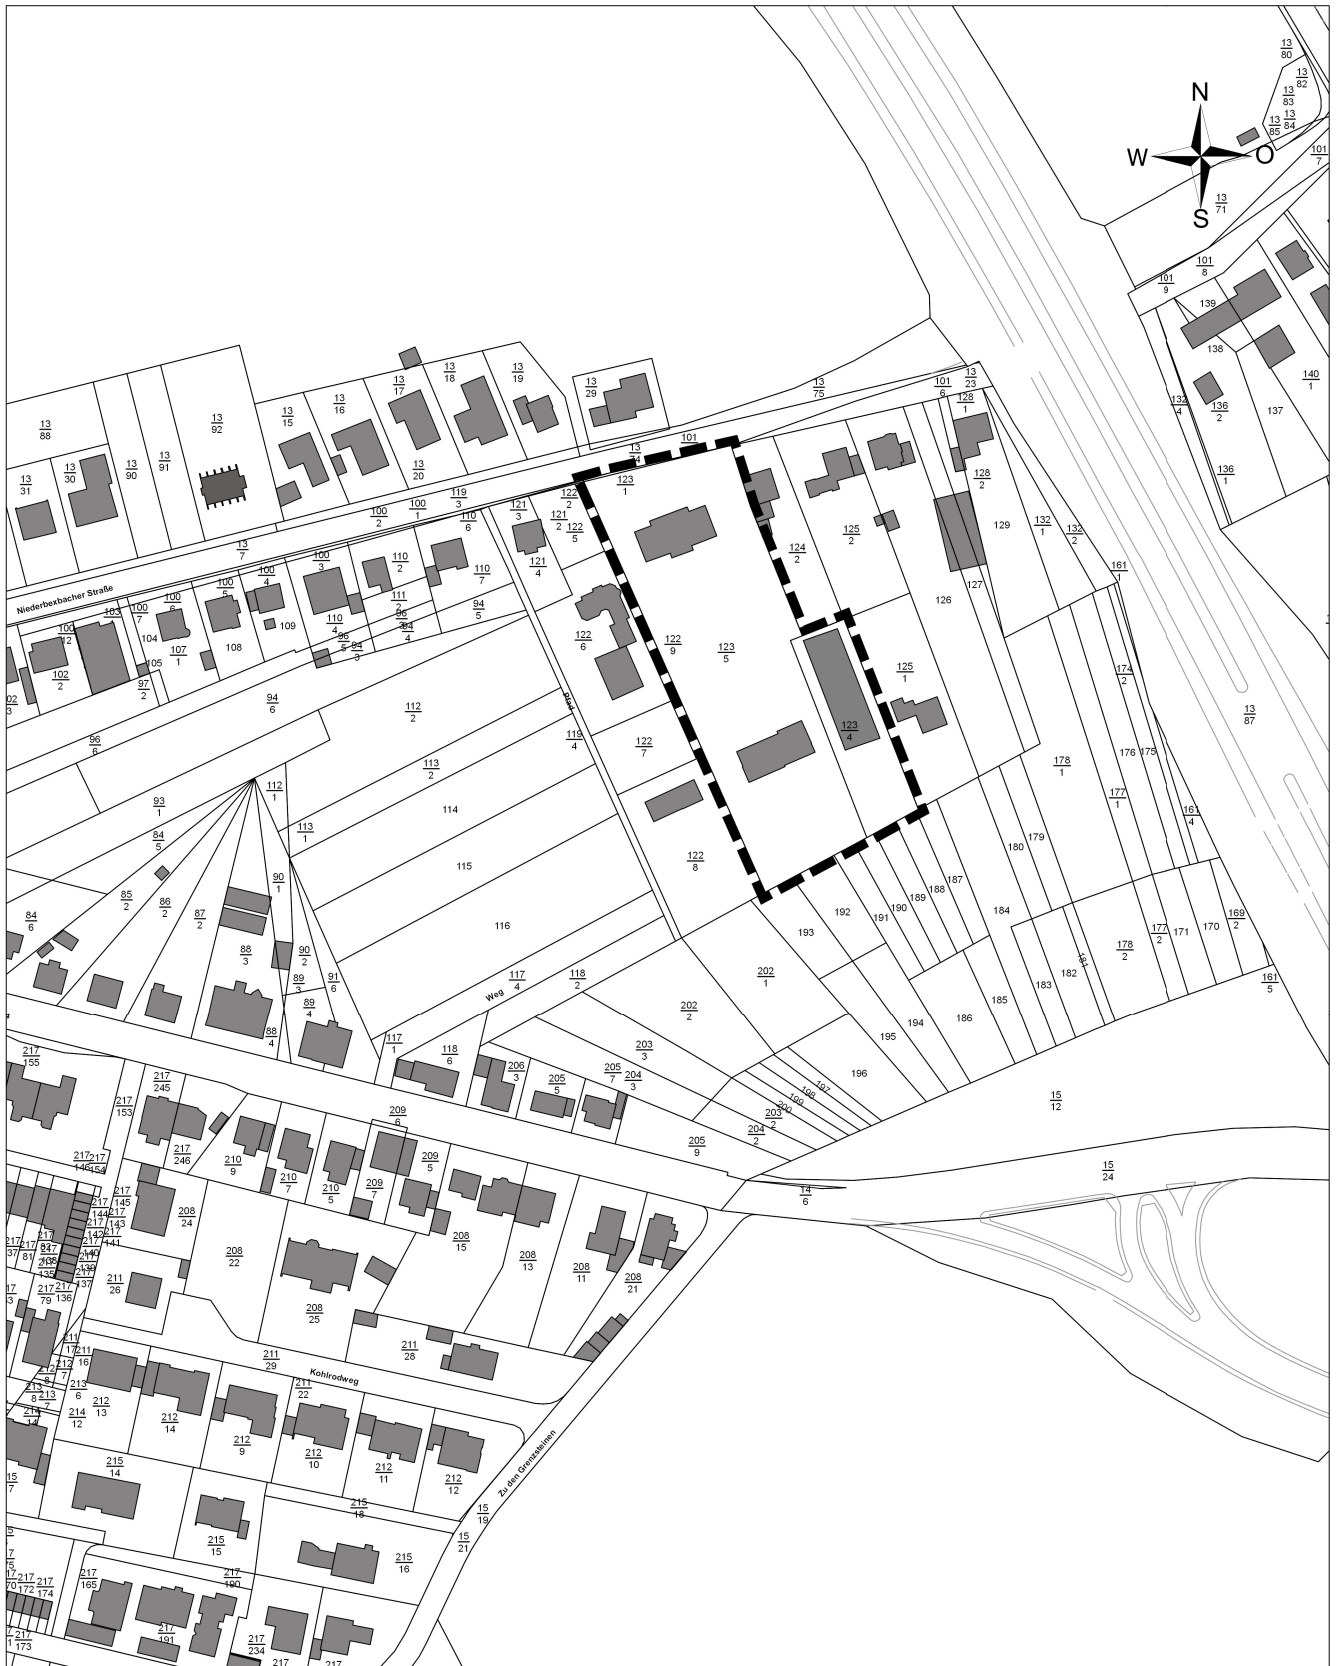

KREISSTADT NEUNKIRCHEN

AMT FÜR STADTPLANUNG, -ENTWICKLUNG UND LIEGENSCHAFTEN

ABT. STADTPLANUNG, STADTENTWICKLUNG UND VERMESSUNG