
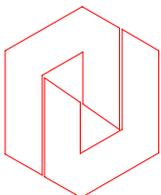


# BEBAUUNGSPLAN NR. 130 "Goethestraße-West" ÜBERSICHTSPLAN

M 1:1500

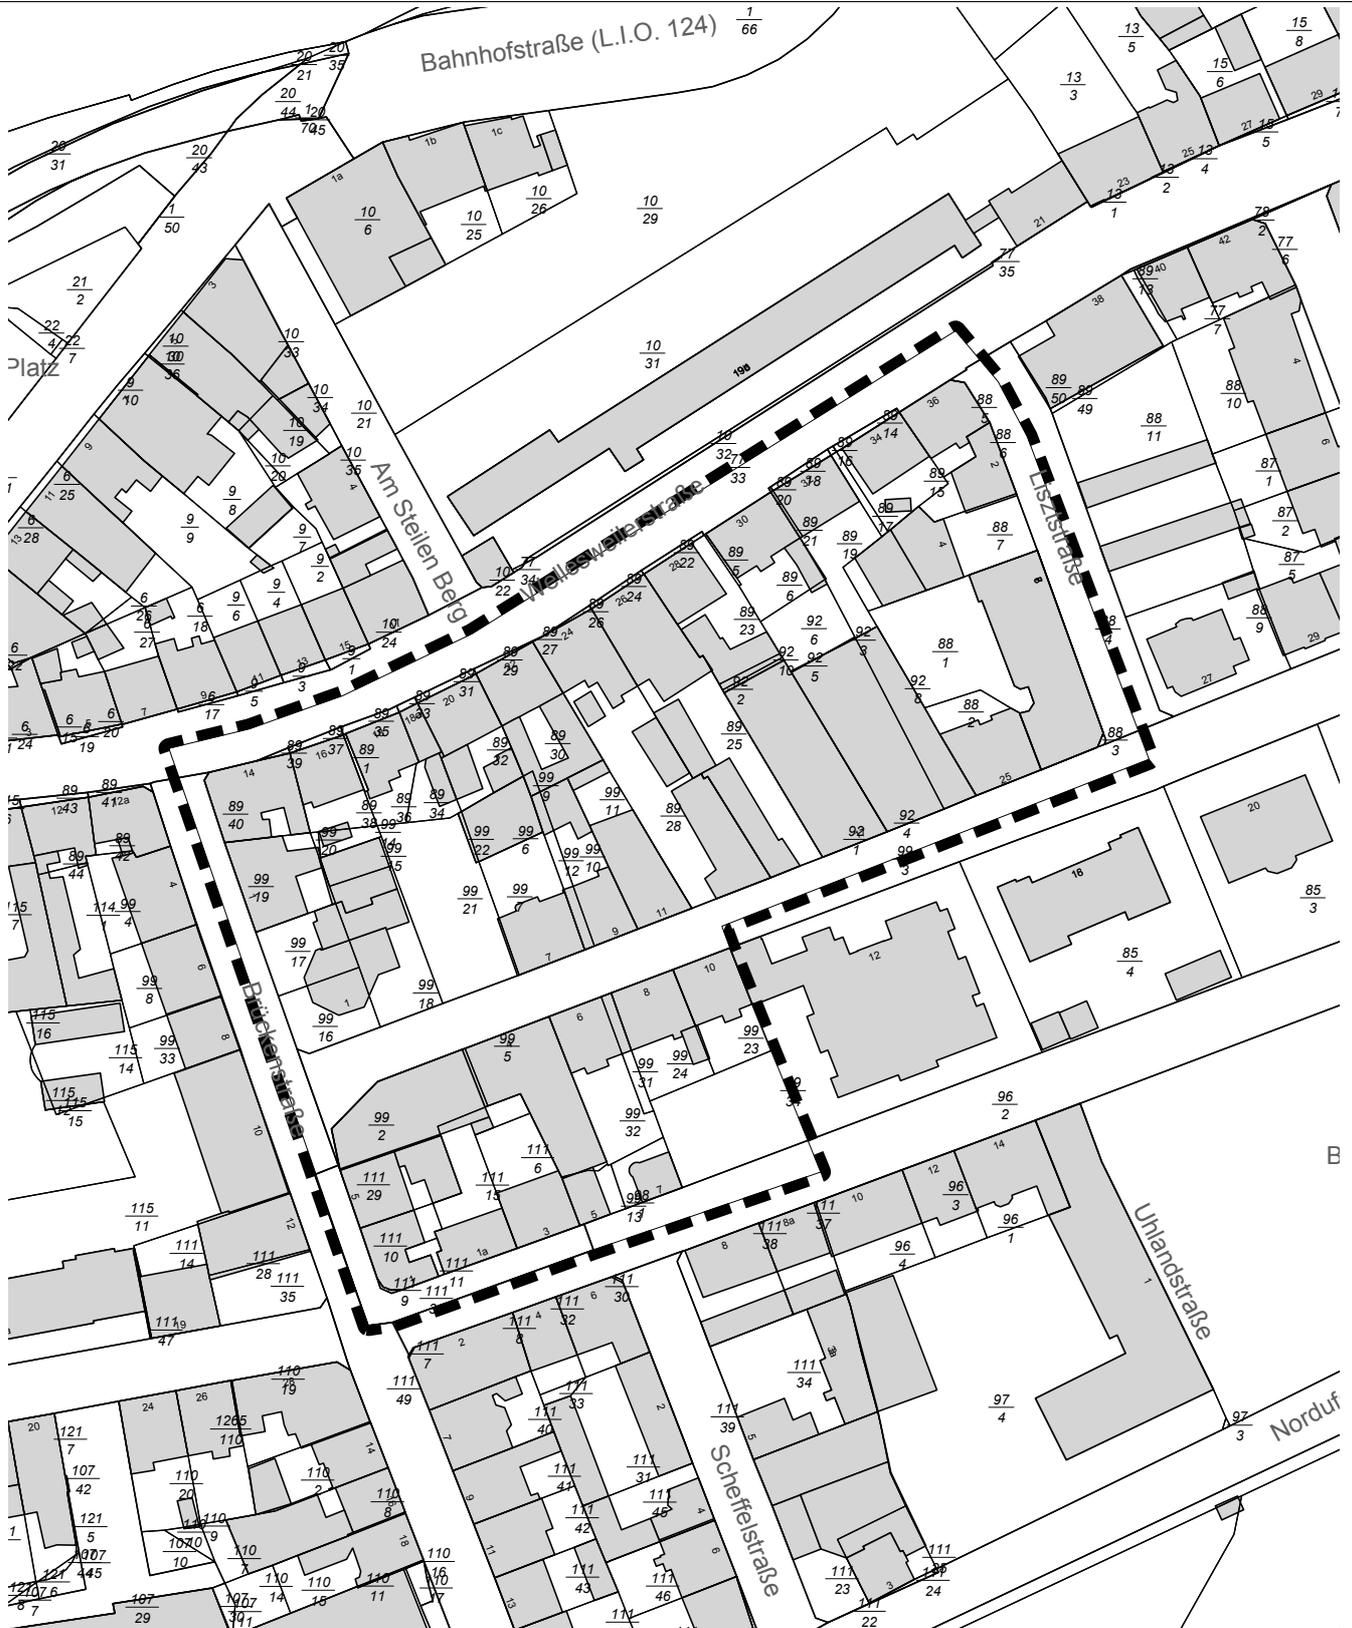

KREISSTADT NEUNKIRCHEN      STADTBAUAMT  
ABT. STADTPLANUNG UND STADTENTWICKLUNG