




RKS 7


247,84 mNN

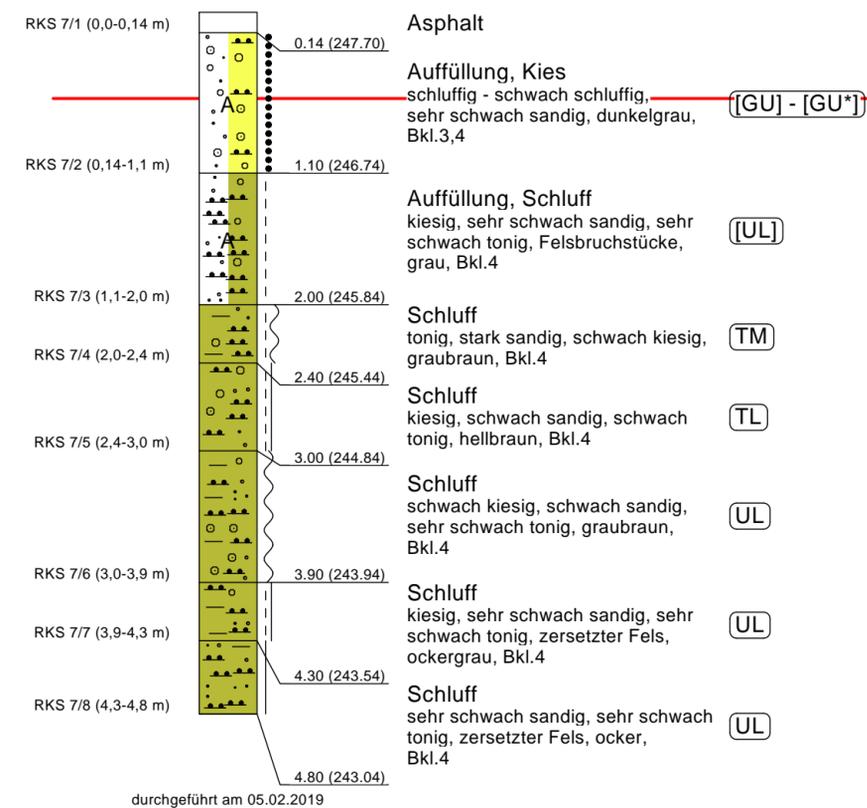

kein weiterer Sondierfortschritt

DPH 2


247,50 mNN

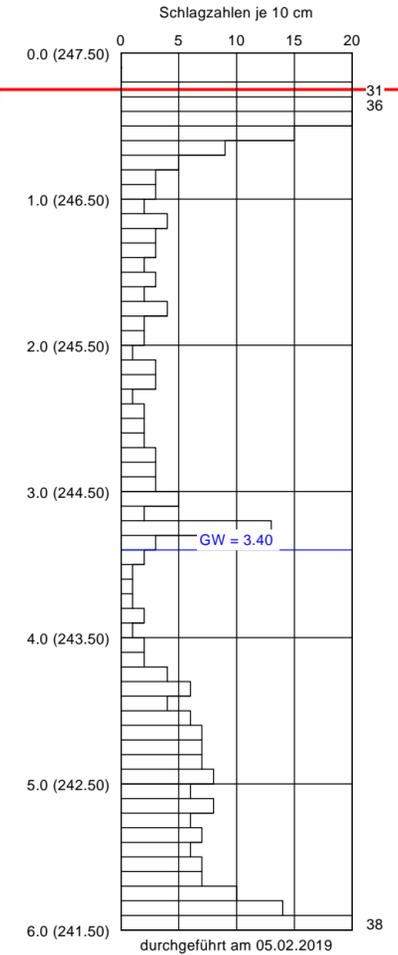

OK FFB EG = 247,25 mNN (Annahme)


RKS 4

247,01 mNN


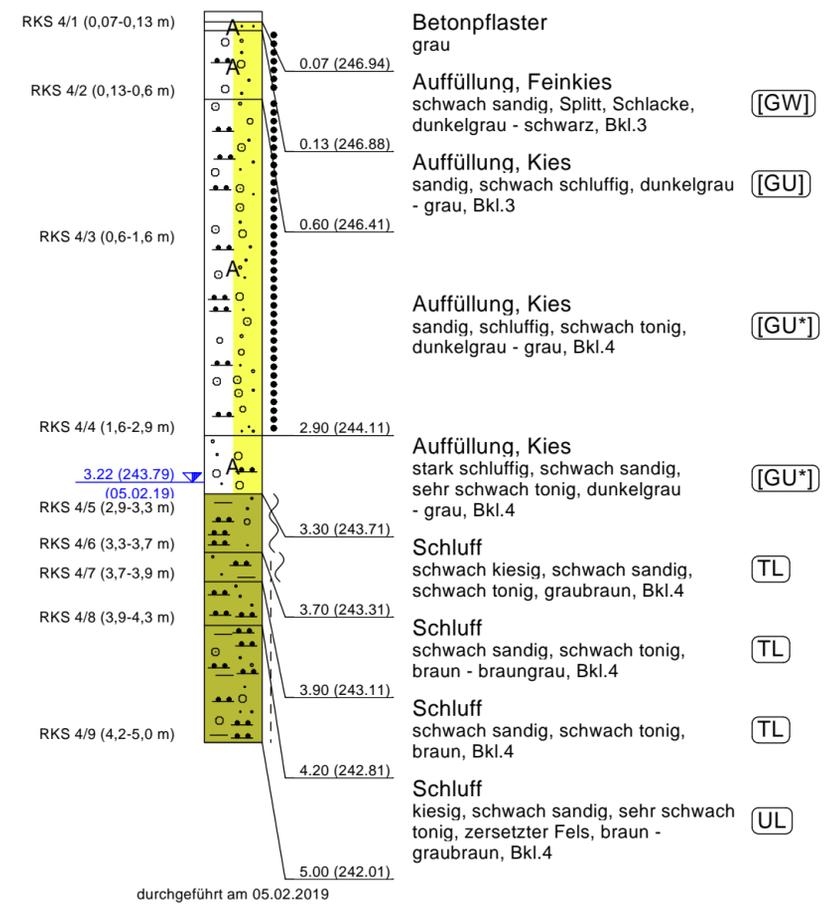


durchgeführt am 05.02.2019

Legende

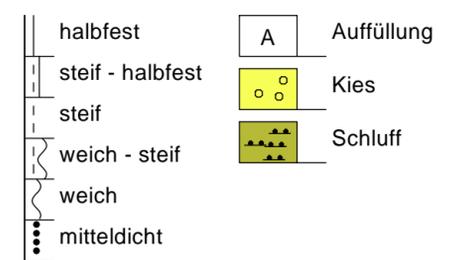


Index	Datum	gezeichnet	geprüft	Änderung
Auftraggeber: Römerhaus Bauträger GmbH Hofstückstraße 26 D-67105 Schifferstadt				
		bearbeitet:	Datum	Name
		gezeichnet:		
		geprüft:		
Planer: Rubel & Partner Management für Umwelt und Technologie Hermannstraße 65, D-55286 Wörrstadt Tel.: 06732 932980, Fax: 06732 961098				
		bearbeitet:	Datum	Name
		gezeichnet:	05.02.2019	KO
		geprüft:	12.02.2019	AH
			18.02.2019	LA
Projekt: Geotechnischer Bericht Neubau Seniorenresidenz Süduferstraße 18 in Neunkirchen Geotechnischer Profilschnitt Flügel West: RKS 7 - DPH 2 - RKS 4				
Leistungsphase: Geotechnische Erkundung		Maßstab: 1 : 40		Projekt-Nr.: 181013
			Anlage-Nr.: 2.1	

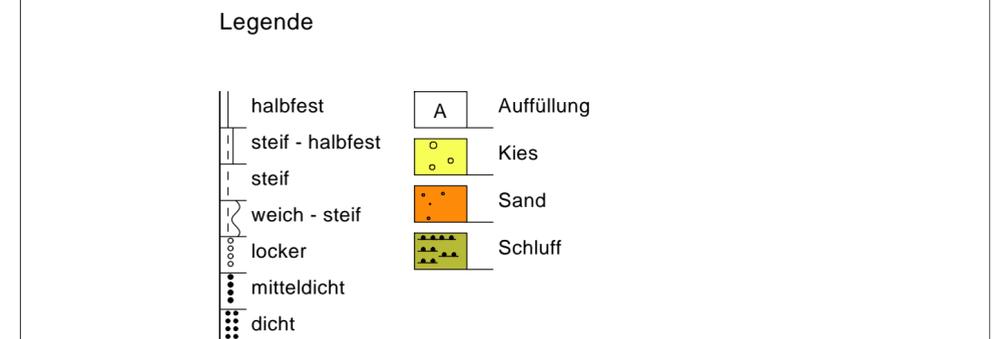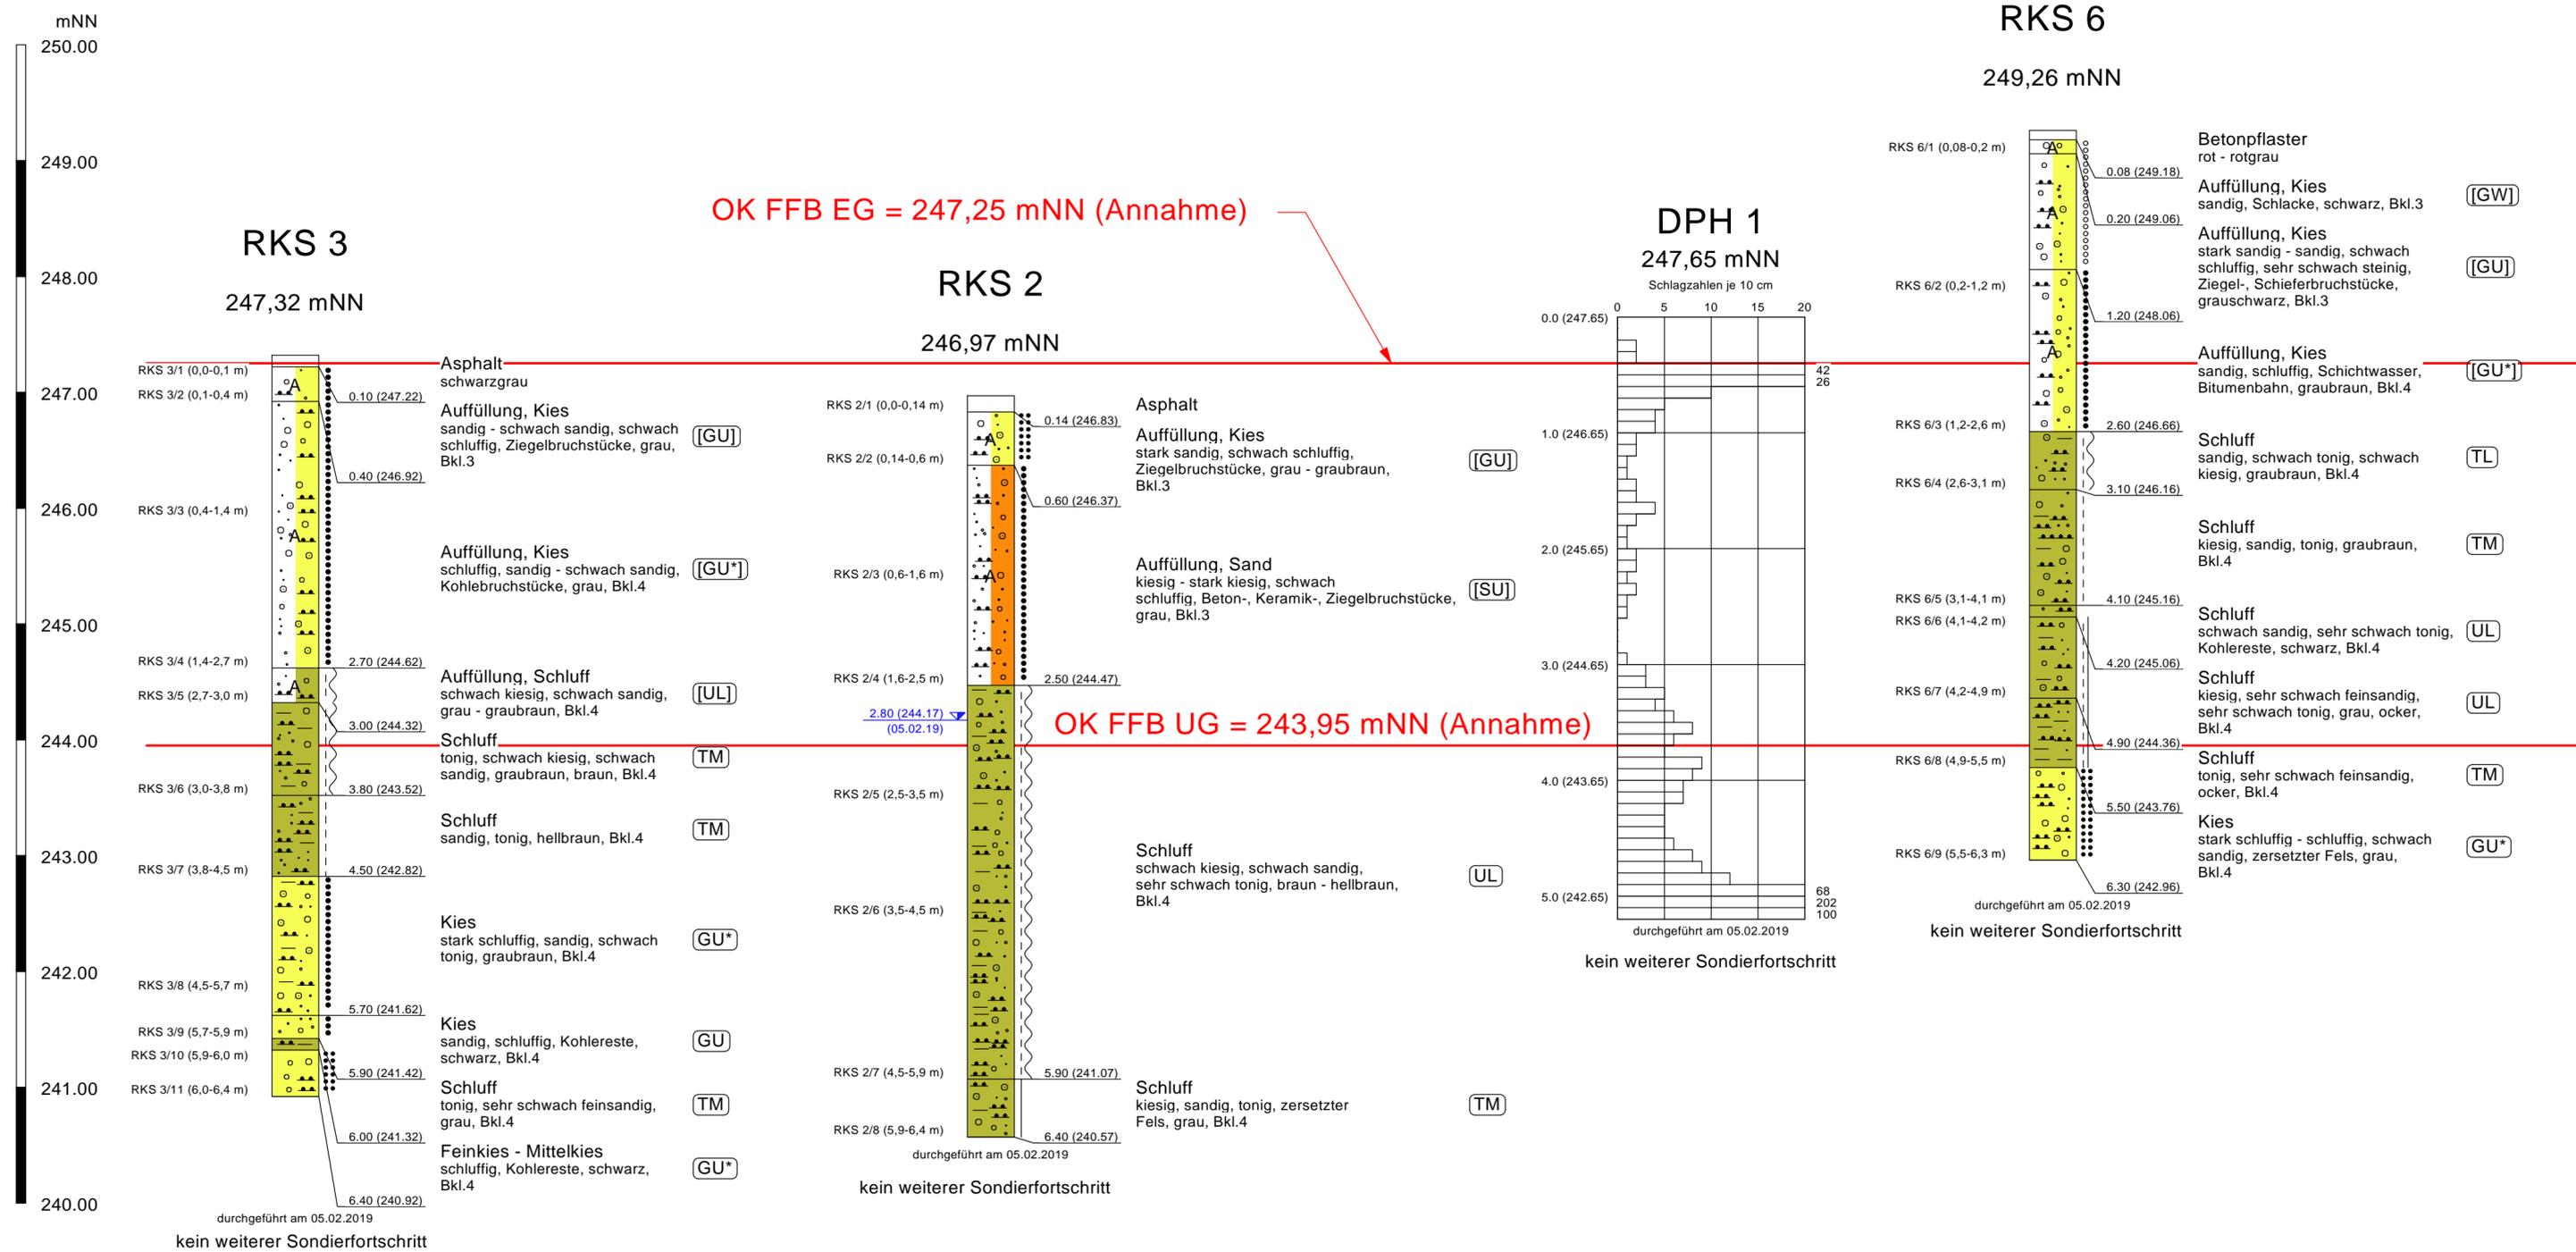


3,22
05.02.19 GW Bohrende

Index	Datum	gezeichnet	geprüft	Änderung																
<table border="1"> <tr> <td>Auftraggeber:</td> <td>Römerhaus Bauträger GmbH</td> <td>Datum</td> <td>Name</td> </tr> <tr> <td></td> <td>Hofstückstraße 26</td> <td>bearbeitet:</td> <td></td> </tr> <tr> <td></td> <td>D-67105 Schifferstadt</td> <td>gezeichnet:</td> <td></td> </tr> <tr> <td></td> <td></td> <td>geprüft:</td> <td></td> </tr> </table>					Auftraggeber:	Römerhaus Bauträger GmbH	Datum	Name		Hofstückstraße 26	bearbeitet:			D-67105 Schifferstadt	gezeichnet:				geprüft:	
Auftraggeber:	Römerhaus Bauträger GmbH	Datum	Name																	
	Hofstückstraße 26	bearbeitet:																		
	D-67105 Schifferstadt	gezeichnet:																		
		geprüft:																		
<table border="1"> <tr> <td>Planer:</td> <td>Rubel & Partner</td> <td>Datum</td> <td>Name</td> </tr> <tr> <td></td> <td>Management für Umwelt und Technologie</td> <td>bearbeitet:</td> <td>05.02.2019 KO</td> </tr> <tr> <td></td> <td>Hermannstraße 65, D-55286 Wörrstadt</td> <td>gezeichnet:</td> <td>12.02.2019 AH</td> </tr> <tr> <td></td> <td>Tel.: 06732 932980, Fax: 06732 961098</td> <td>geprüft:</td> <td>18.02.2019 LA</td> </tr> </table>					Planer:	Rubel & Partner	Datum	Name		Management für Umwelt und Technologie	bearbeitet:	05.02.2019 KO		Hermannstraße 65, D-55286 Wörrstadt	gezeichnet:	12.02.2019 AH		Tel.: 06732 932980, Fax: 06732 961098	geprüft:	18.02.2019 LA
Planer:	Rubel & Partner	Datum	Name																	
	Management für Umwelt und Technologie	bearbeitet:	05.02.2019 KO																	
	Hermannstraße 65, D-55286 Wörrstadt	gezeichnet:	12.02.2019 AH																	
	Tel.: 06732 932980, Fax: 06732 961098	geprüft:	18.02.2019 LA																	
Projekt: Geotechnischer Bericht Neubau Seniorenresidenz Süduferstraße 18 in Neunkirchen Geotechnischer Profilschnitt Mitteltrakt und Flügel Ost: RKS 3 - RKS 2 - DPH 1 - RKS 6																				
Leistungsphase: Geotechnische Erkundung		Maßstab: 1 : 40	Projekt-Nr.: 181013	Anlage-Nr.: 2.2																

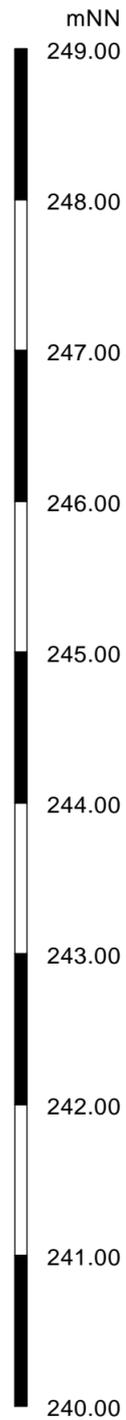

RKS 5

247,27 mNN

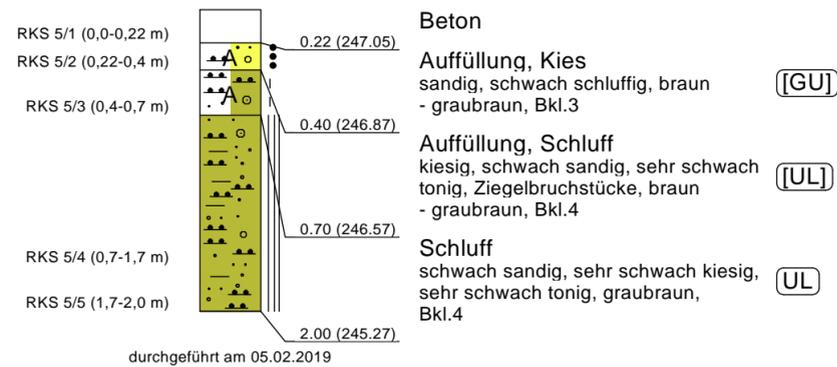

Beton


Auffüllung, Kies
sandig, schwach schluffig, braun - graubraun, Bkl.3 **[GU]**

Auffüllung, Schluff
kiesig, schwach sandig, sehr schwach tonig, Ziegelbruchstücke, braun - graubraun, Bkl.4 **[UL]**

Schluff
schwach sandig, sehr schwach kiesig, sehr schwach tonig, graubraun, Bkl.4 **[UL]**

RKS 1

246,80 mNN

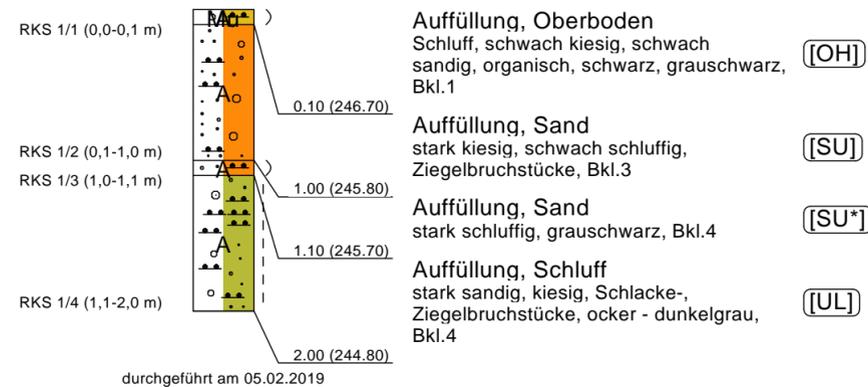


Auffüllung, Oberboden
Schluff, schwach kiesig, schwach sandig, organisch, schwarz, grauschwarz, Bkl.1 **[OH]**

Auffüllung, Sand
stark kiesig, schwach schluffig, Ziegelbruchstücke, Bkl.3 **[SU]**

Auffüllung, Sand
stark schluffig, grauschwarz, Bkl.4 **[SU*]**

Auffüllung, Schluff
stark sandig, kiesig, Schlacke-, Ziegelbruchstücke, ocker - dunkelgrau, Bkl.4 **[UL]**

Legende

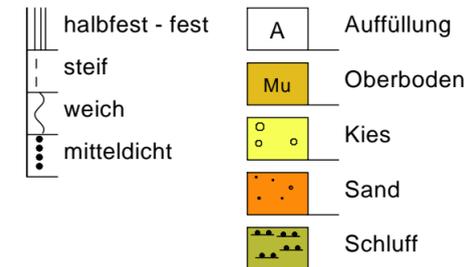

Index	Datum	gezeichnet	geprüft	Änderung
Auftraggeber:		Römerhaus Bauträger GmbH Hofstückstraße 26 D-67105 Schifferstadt		
	bearbeitet:		Datum	Name
	gezeichnet:			
	geprüft:			
Planer:		Rubel & Partner Management für Umwelt und Technologie Hermannstraße 65, D-55286 Wörrstadt Tel.: 06732 932980, Fax: 06732 961098		
	bearbeitet:	05.02.2019	Datum	Name
	gezeichnet:	12.02.2019		AH
	geprüft:	18.02.2019		LA
Projekt:		Geotechnischer Bericht Neubau Seniorenresidenz Süduferstraße 18 in Neunkirchen Geotechnischer Profilschnitt Parkplatz: RKS 5 - RKS 6		
Leistungsphase:		Maßstab:	Projekt-Nr.:	Anlage-Nr.:
Geotechnische Erkundung		1 : 40	181013	2.3