


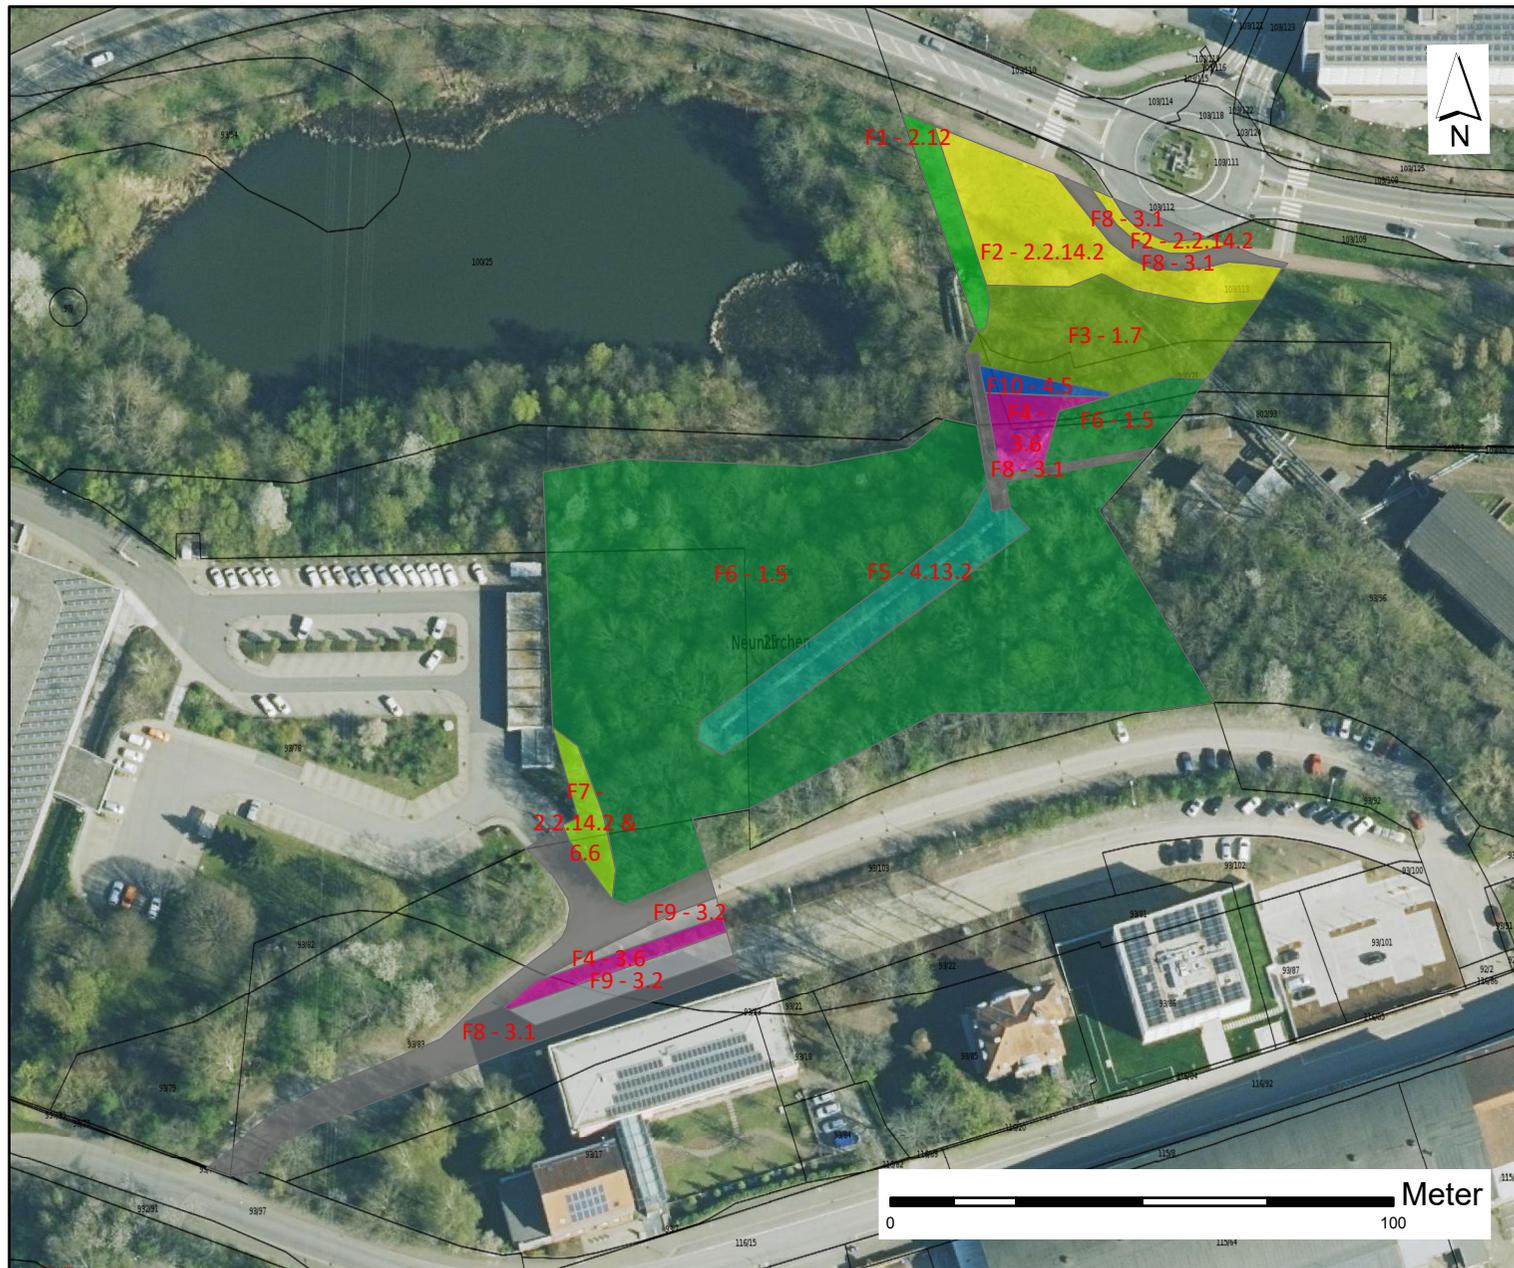


Biooptypenplan



Legende

- Biooptyp**
- F1 - Baumreihe, Allee
  - F2 - Wiese frischer Standorte / LRT 6510 B
  - F3 - Waldmantel / Waldsaum
  - F4 - Ruderalfläche
  - F5 - Hochstaudenflur feucht bis nass
  - F6 - sonstiger Forst
  - F7 - Wiese frischer Standorte & Ruderalflur
  - F8 - vollversiegelte Fläche
  - F9 - teilversiegelte Fläche
  - F10 - wasserführender Graben
  - Flurstücke

**Erläuterung:**  
Die Beschriftung richtet sich nach der Feldnummern (F1 - F10) sowie der Nummer der Erfassungseinheiten. In der Legende sind die Erfassungseinheiten ausgeschlossen.

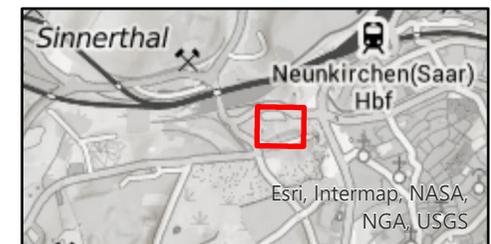

Maßstab Maßstab: 1:1.500	Bearbeitungsstand 30.06.2022	Projektbezeichnung NK-BP-SKE-91-22-013
-----------------------------	---------------------------------	---

Antragsteller Kreisstadt Neunkirchen / Saar	Bearbeiter Mareike Maus	Projektleiter Sara Morreale
---	----------------------------	--------------------------------

Teiländerung des Bebauungsplans Nr. 91  
„Stadtkernerweiterung“  
der Kreisstadt Neunkirchen / Saar

Karte 1: Biooptypen

Gerberstraße 25 | 66424 Homburg / Saar  
Tel.: 068 41 / 95932 70  
Email: info@argusconcept.com  
www.argusconcept.com

